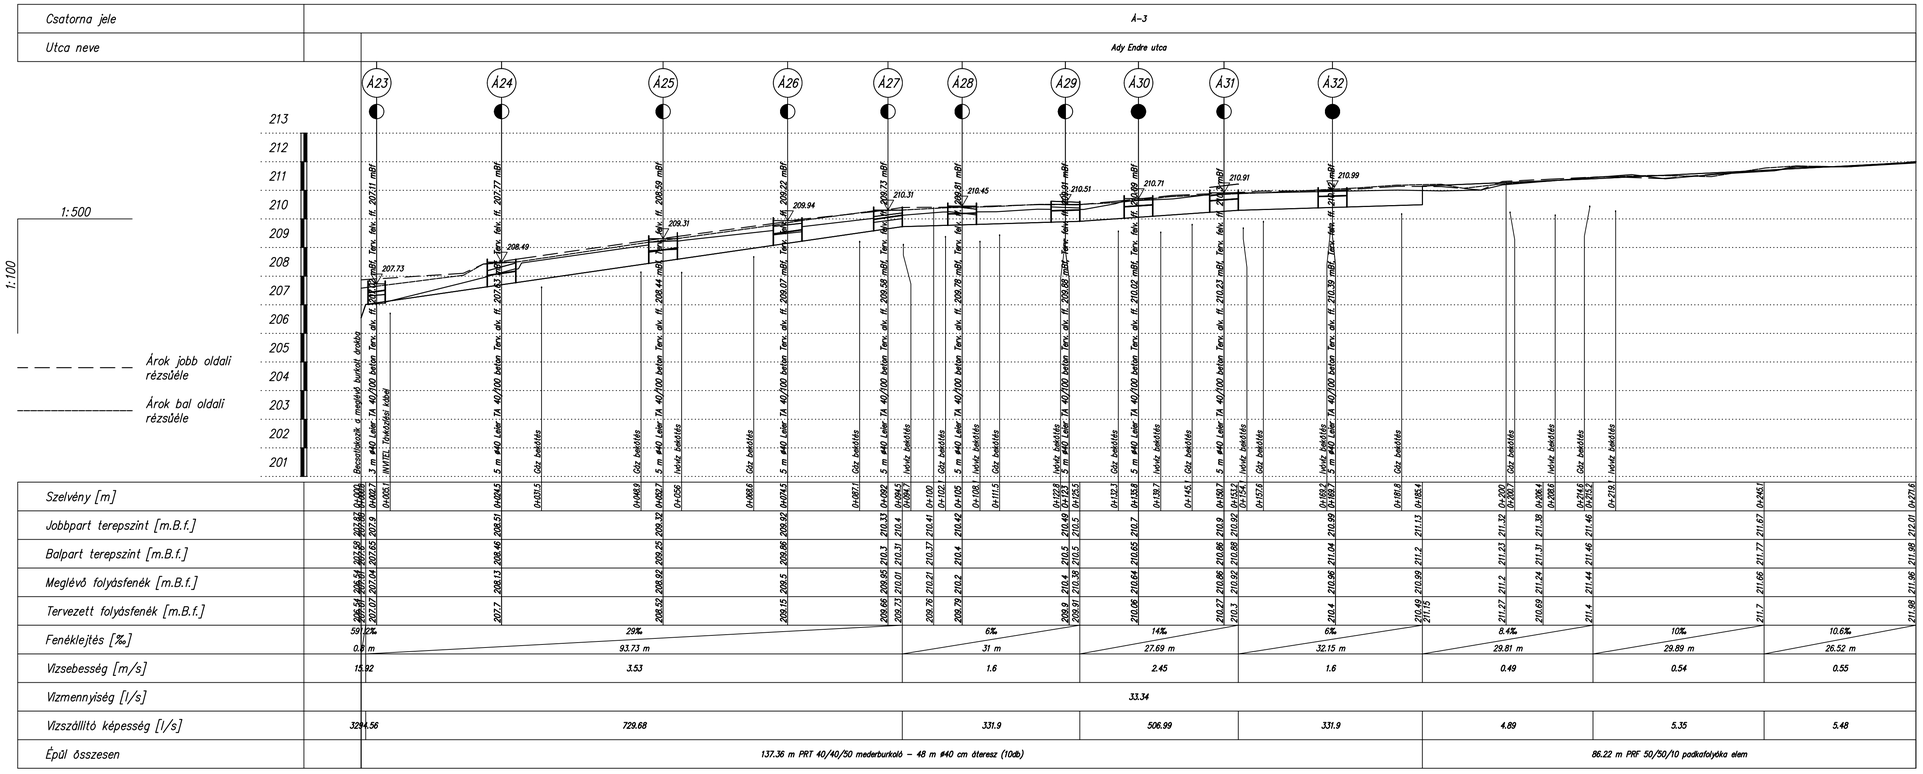

Jelmagyarázat:

- *Tervezett csőáteresz*
- *Átépítendő csőáteresz*

1.	Első kiadás	Szilvás István	2017.09.30.
Ssz.	Kiadás/módosítás tárgya	Név/aláírás	Dátum

Generál tervező:
Kovács Jenő egyéni vállakozó
9700 Szombathely, Bartók Béla krt. 12.

Felelős tervező:
AQUA DROP Kft.
9730 Kőszeg, Szabóhegyi út 24.

Megbízó:
Bejcgyertyános Község Önkormányzata
9683 Bejcgyertyános, Szabadság u. 14.

Projekt megnevezése:
Bejcgyertyános község csapadékvíz elvezetése

Tervdokumentáció típusa: **Engedélyezési és kiviteli terv**	Munkaszám: **212-B/2017**
Tervkötet megnevezése: **E-01_Csapadékvíz elvezető hálózat terve**	
Terv megnevezése: **Hossz-szelvény Á-3**	Dátum: **2017.09.30.**
Felelős tervező: Szilvás István VZ-TEÉ, VZ-TER, VZ-VKG / 18-0162	Tervellenőr:
Méretarány: **1:500; 1:100**	Rajzszám: **CS-3.3-00**