Bejcgyertyános

JELMAGYARÁZAT:

- meglévő, felújítandó nyílt árok
- CS — tervezett csapadékvíz elvezető nyílt árok

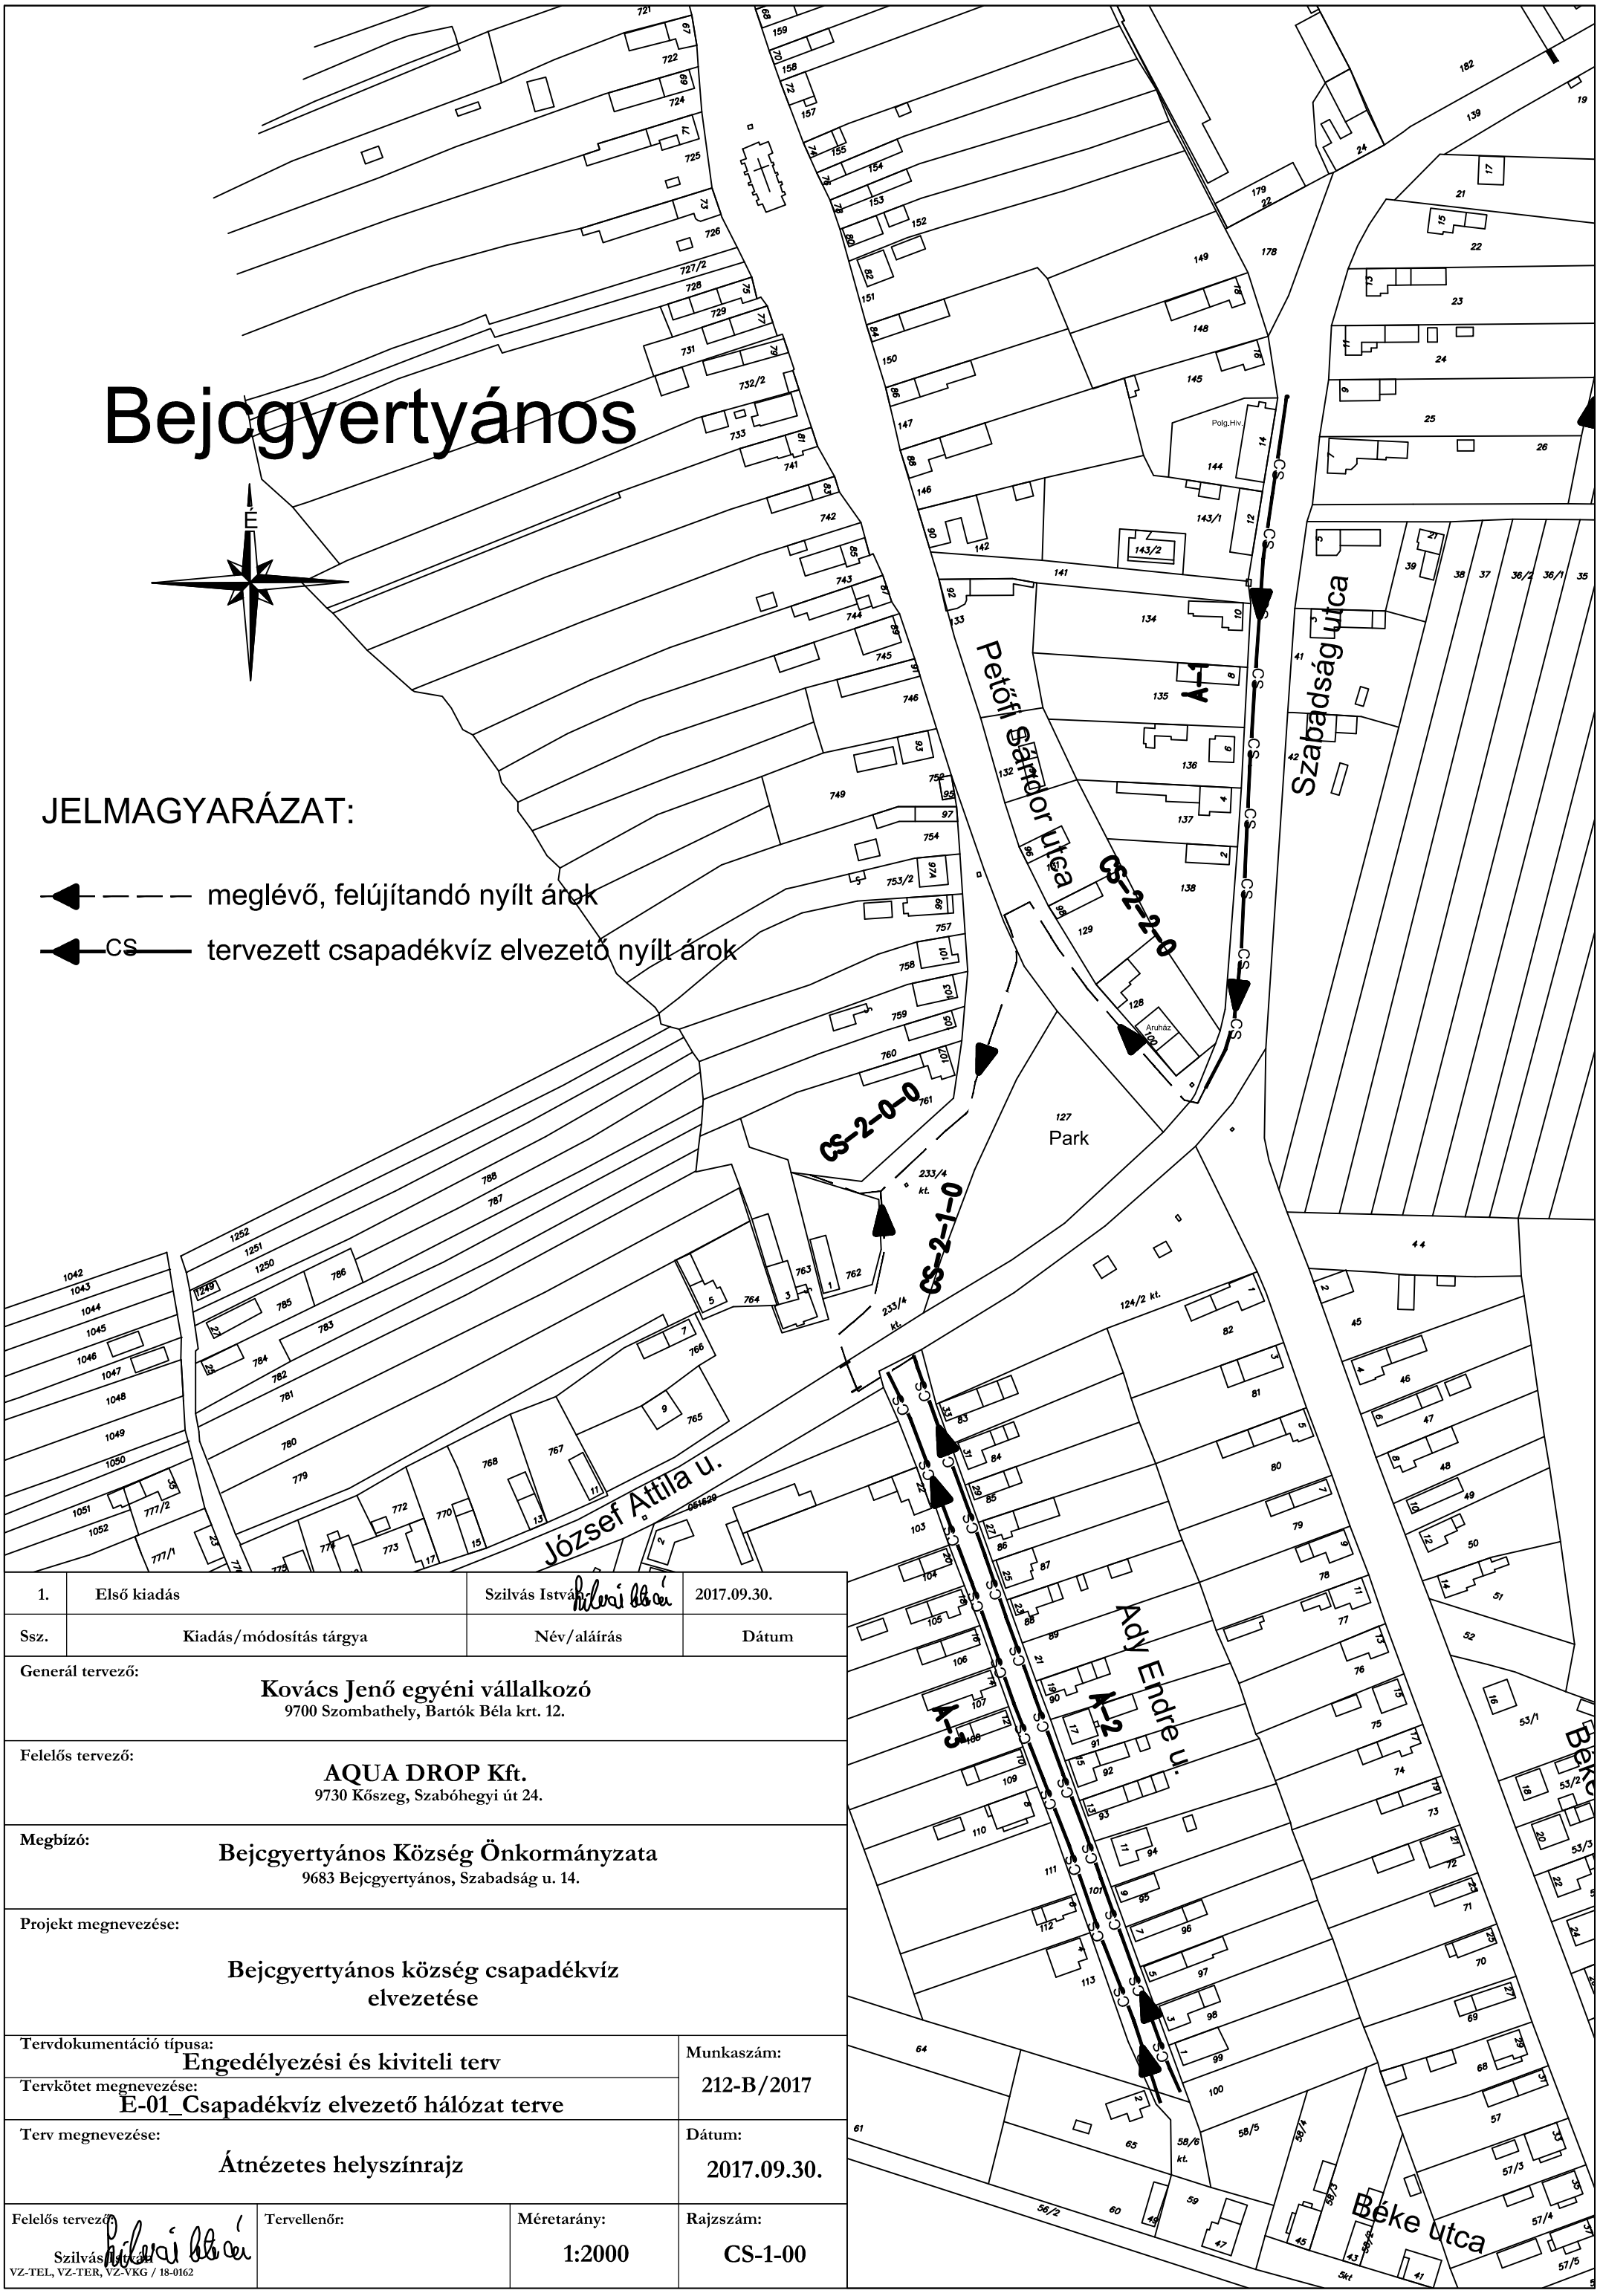

Ssz.	Kiadás/módosítás tárgya	Név/aláírás	Dátum
1.	Első kiadás	Szilvás István	2017.09.30.

Generál tervező:

Kovács Jenő egyéni vállalkozó
9700 Szombathely, Bartók Béla krt. 12.

Felelős tervező:

AQUA DROP Kft.
9730 Kőszeg, Szabóhegyi út 24.

Megbízó:

Bejcgyertyános Község Önkormányzata
9683 Bejcgyertyános, Szabadság u. 14.

Projekt megnevezése:

Bejcgyertyános község csapadékvíz elvezetése

Tervdokumentáció típusa: **Engedélyezési és kiviteli terv**	Munkaszám: **212-B/2017**
Tervkötet megnevezése: **E-01_Csapadékvíz elvezető hálózat terve**	
Terv megnevezése: **Átnézetes helyszínrajz**	Dátum: **2017.09.30.**

Felelős tervező:	Tervellenőr:	Méretarány:	Rajzszám:
Szilvás István VZ-TEL, VZ-TER, VZ-VKG / 18-0162		**1:2000**	**CS-1-00**